



云南省城乡规划设计研究院
URBAN & RURAL PLANNING & DESIGN INSTITUTE OF YUNNAN

设计资质等级 证书号
城市规划设计：甲级 021091
建筑工程设计：甲级 230108-sj
道路工程设计：甲级 230108-sj
风景园林设计：甲级 230108-sj
工程 咨询：甲级 1043030001
建筑智能化设计：甲级 2544
桩基检测：一级 AO1035
建设项目可行性研究：甲级OS号
给排水工程设计：乙级 230108-sy
消防规划：乙级 27-2003
工程 勘察：乙级 230108-ky
特种专业工程专业承包：甲级 B5604053000005

地址：昆明市滇池路1008号
电话：经营处(0871) 4315795
邮编：650228
传真：(0871)4316705
Http://www.yncityplan.com
E-mail: cyp@yncityplan.com
Add: No.1008, Dianchi Road,
Kunming, Yunnan, China
Tel: (+86 871)4315795
Zip code: 650228
Fax: (+86 871)4316705
Http://www.yncityplan.com
E-mail: cyp@yncityplan.com

会 签 栏	
项目负责人	给排水
总 图	电 气
建 筑	暖 通
结 构	

工程设计专用章 STAMP OF DESIGN

无院院出图专用章本图无效 综合楼

建设单位 云南爱因诺软件职业学院
CLIENT

工程名称 爱因诺软件职业学院新建工程
PROJECT

工程号 C06350 版次 A
PROJECT NO. REV.

图名 二层平面图

DWG TITLE

专业负责人 审 定
MIN. ENGINEER APPROVED BY


设计 审 核
DESIGNED BY EXAMINED BY

绘图 校 对
DRAWN BY CHECKED BY

图 例 建 筑 比 例 1:50

日期 2006.10 第 4 张 共 15 张
DATE SCALE

本图版权归云南省城乡规划设计研究院所有
COPYRIGHT OF THIS DRAWING IS RESERVED BY YUNNAN
& RURAL PLANNING & DESIGN INSTITUTE OF YUNNAN

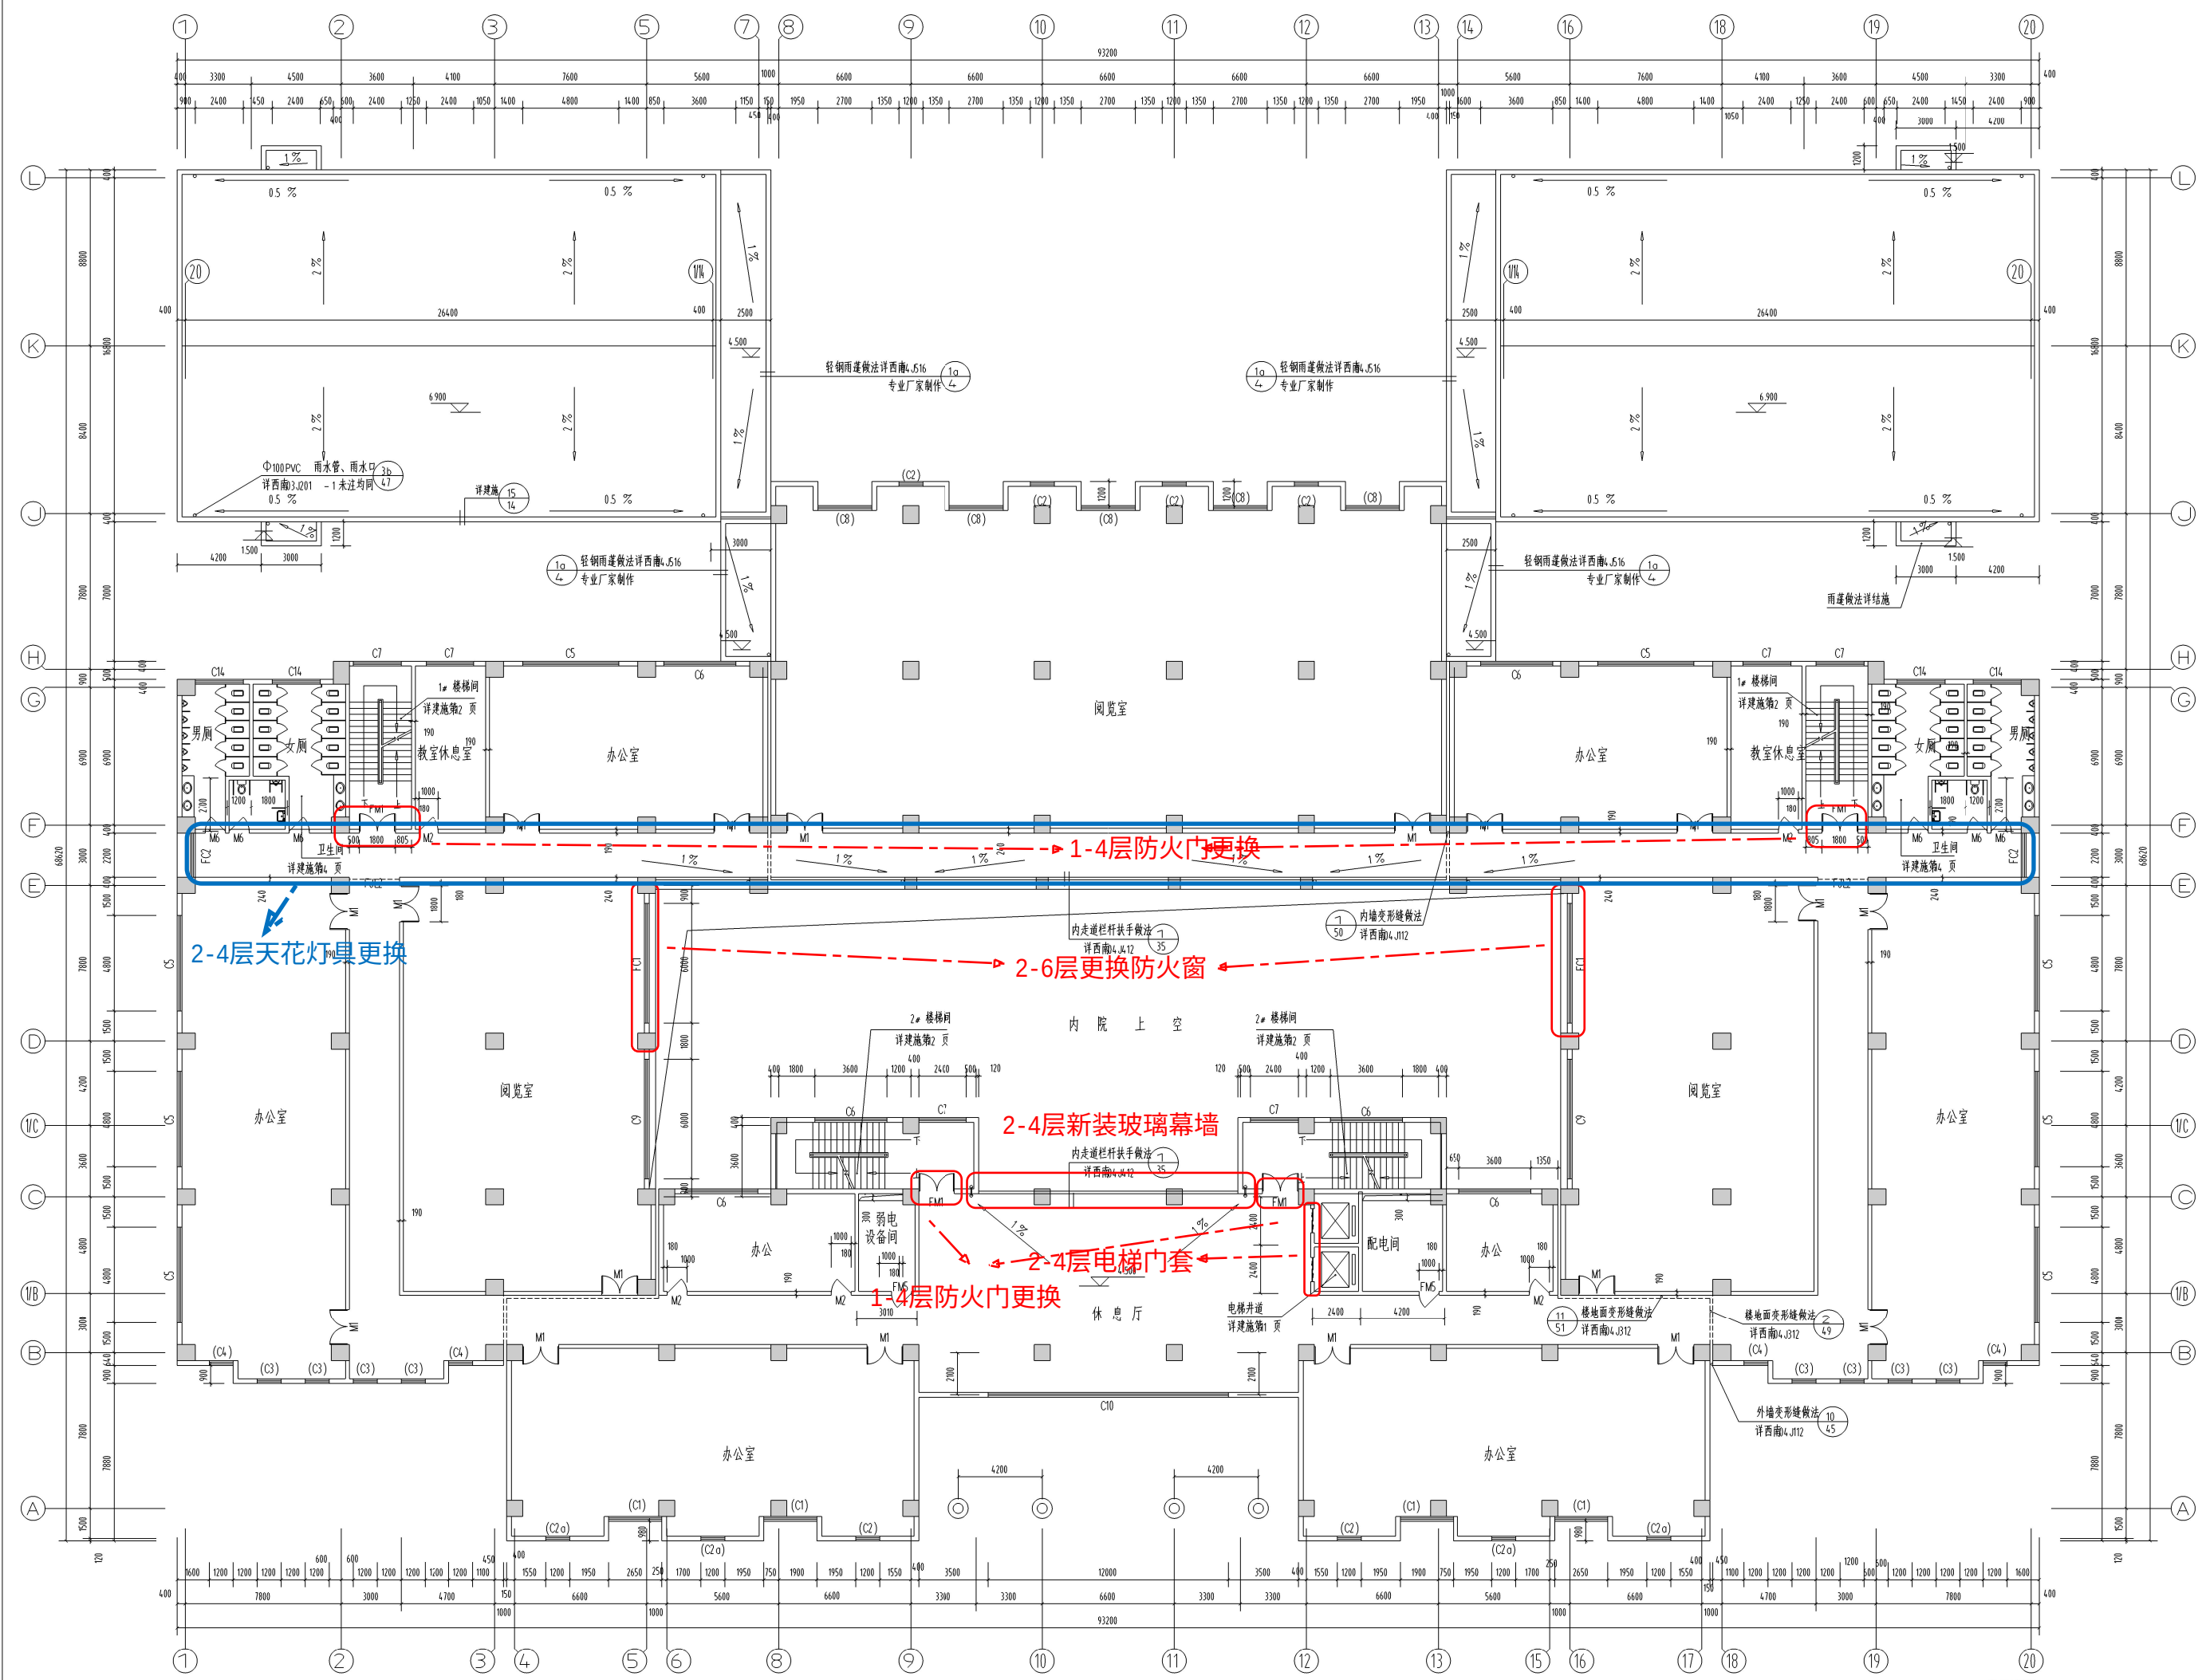

二层平面图 1:150



云南省城乡规划设计研究院

URBAN & RURAL PLANNING & DESIGN INSTITUTE OF YUNNAN

设计资质等级 证书号
城市规划设计：甲级 021091
建筑设计：甲级 230108-sj
结构设计：甲级 230108-sj
风景园林设计：甲级 230108-sj
工程咨询：甲级 1043030001
建筑节能设计：甲级 2544
检测：一级 A01035
建设项目可行性研究：甲级05号
给排水设计：乙级 230108-sy
旅游规划设计：乙级 27-2003
工程勘察：乙级 230108-ky
特种专业工程专业承包：甲级 B5604053000005

地址：昆明市滇池路1008号
电话：经营部(0871) 4315795
邮编：650228
传真：(0871)4316705
Http://www.yncityplan.com
E-mail: cpp@yncityplan.com
Add: No. 1008, Dianchi Road,
Kunming, Yunnan, China
Tel: (+86 871)4315795
Zip code: 650228
Fax: (+86 871)4316705
Http://www.yncityplan.com
E-mail: cpp@yncityplan.com

会签栏	
项目负责人	给排水
总图	电气
建筑	暖通
结构	

工程设计与制图 STAMP OF DESIGN

无我院出图专用章本图无效 符合 备注

建设单位 CLIENT 云南爱因森软件职业学院

工程名称 PROJECT 爱因森软件职业学院新建工程

工程号 PROJECT NO. C06350 版次 REV. A

图名 DWG TITLE 三、四层平面图

专业负责人 MAIN ENGINEER 审定 APPROVED BY


设计 DESIGNED BY 审核 EXAMINED BY

绘图 DRAWN BY 校对 CHECKED BY

图别 DWG TYPE 建筑 比例 SCALE 1:150

日期 DATE 2006.10 第 5 张 共 5 张

本图版权归云南省城乡规划设计研究院所有
COPYRIGHT OF THIS DRAWING IS RESERVED BY URBAN
& RURAL PLANNING & DESIGN INSTITUTE OF YUNNAN

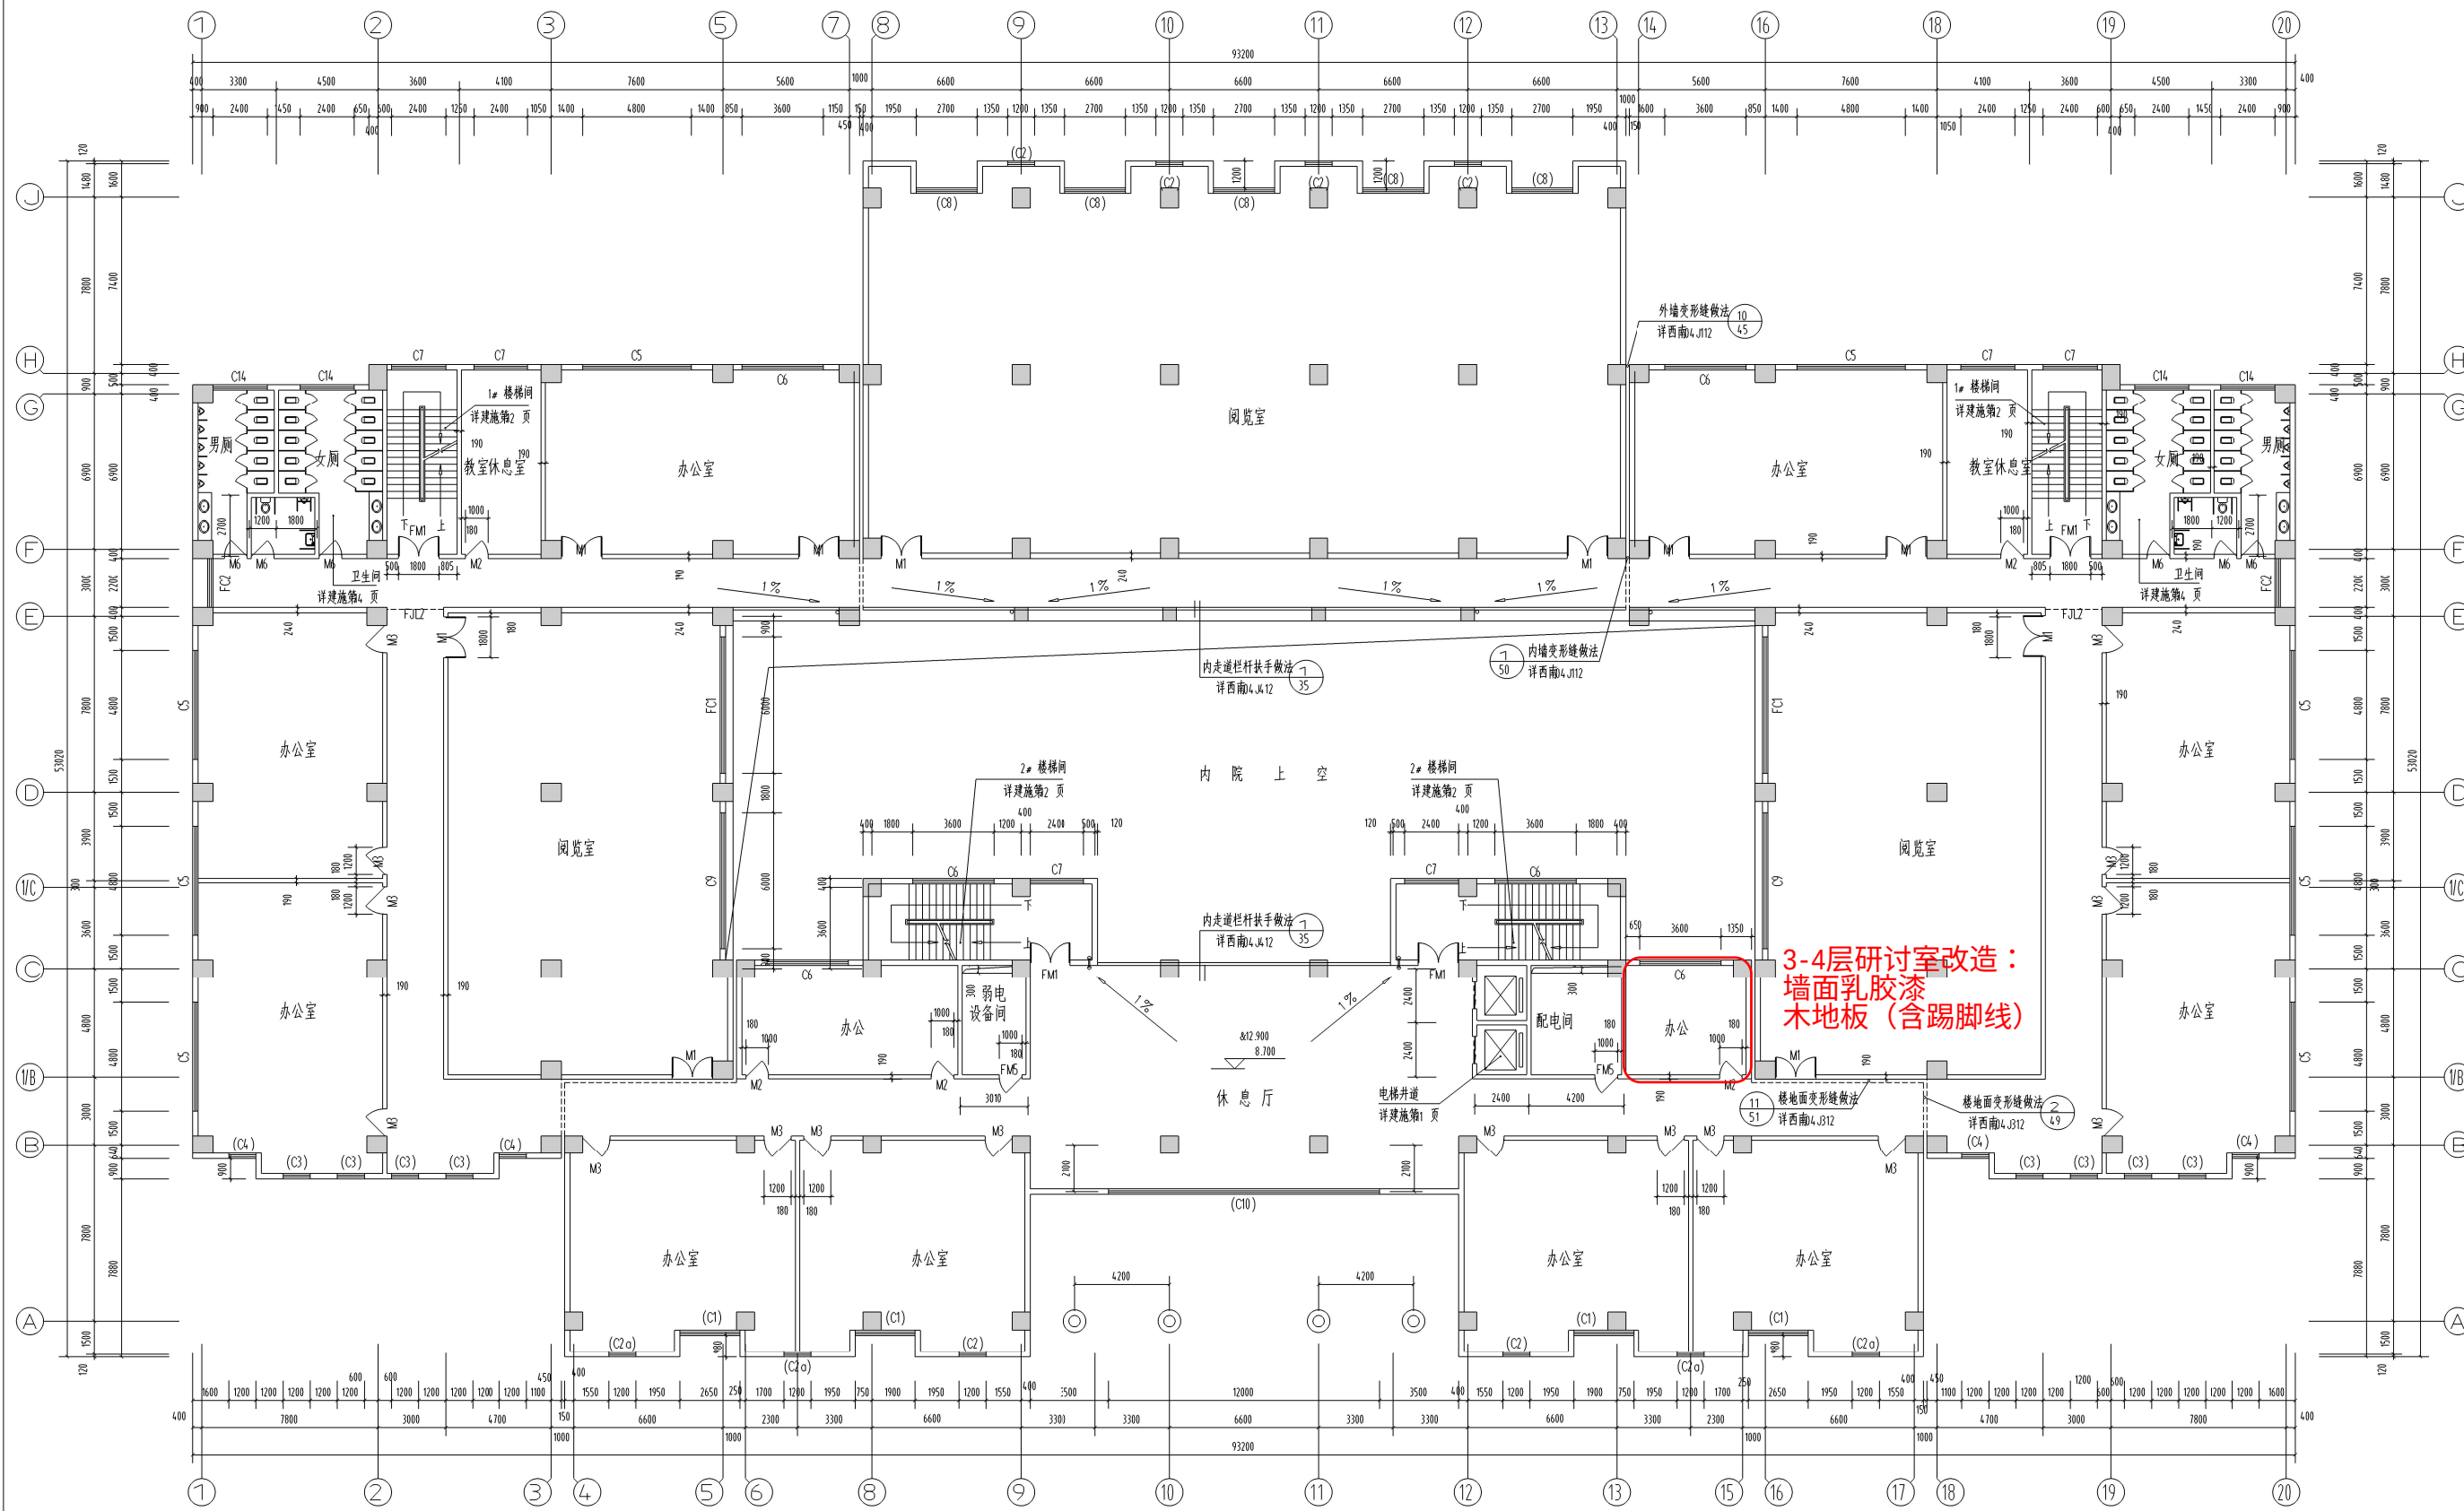

三、四层平面图 1:150